


RZUT IV PIĘTRA

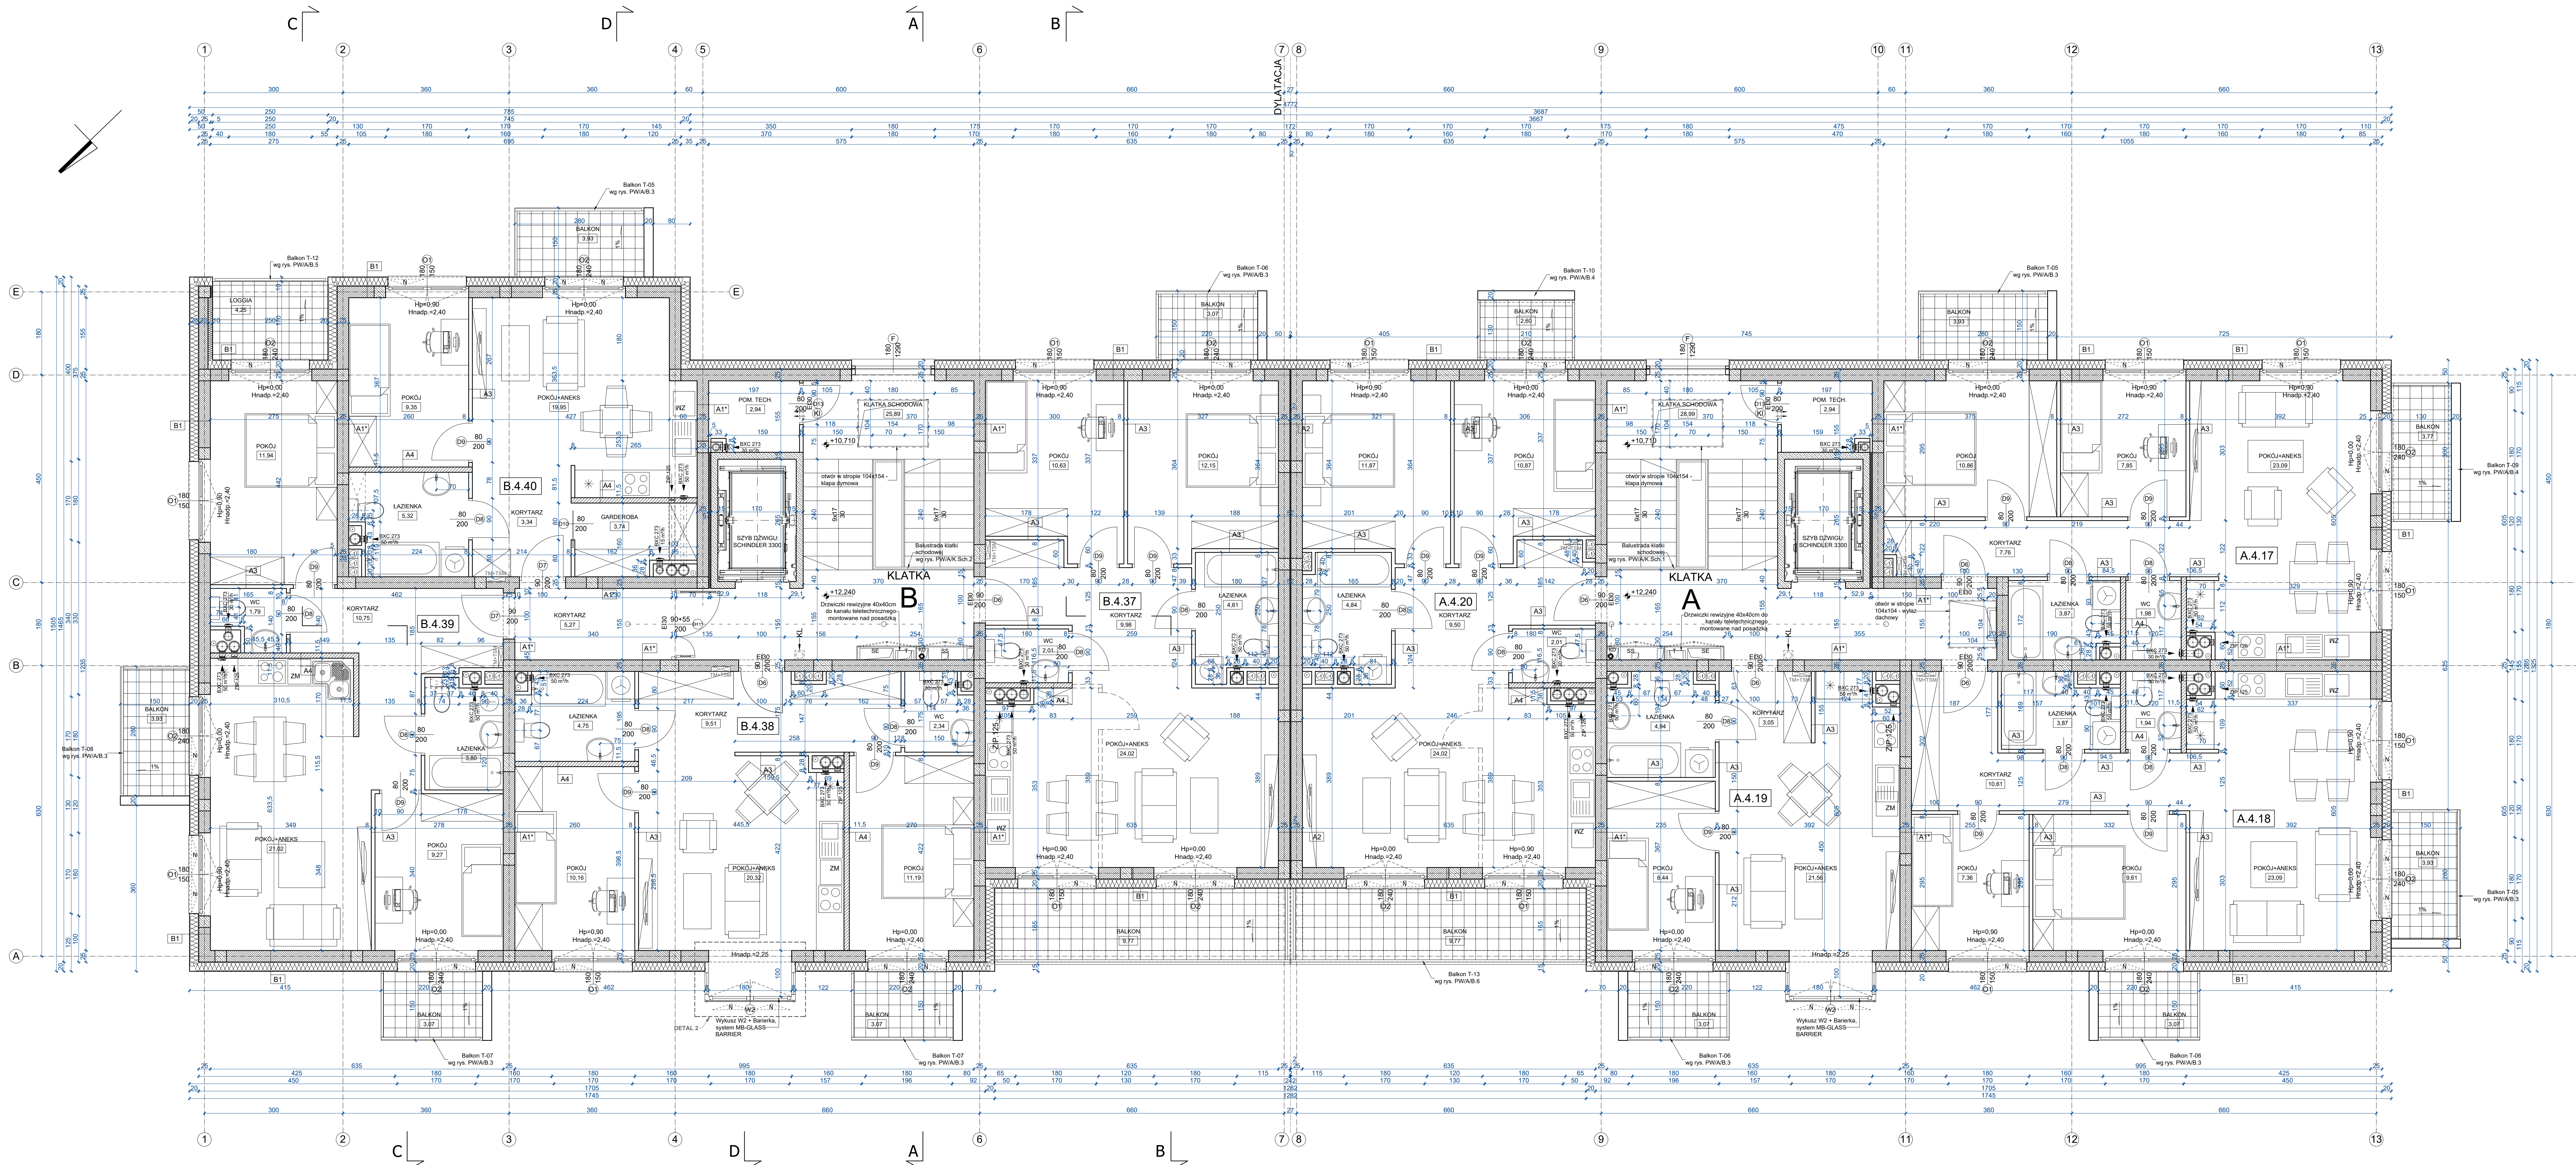

IV PIĘTRO		NUMER	POW. (m²)	LICZBA
STRUKTURA MIESZKAN		MIESZKANIA	POMIESZCZENIA	MIESZKAN
M2	ok. 30-40m²	A.4.19	38.00	2
		B.4.40	41.71	
		A.4.17	55.47	
		A.4.18	56.48	
M3	55-65m²	A.4.20	63.11	6
		B.4.37	63.39	
		B.4.38	60.28	
		B.4.39	57.75	
ŁĄCZNA POWIERZCHNIA MIESZKAN:		436.19	6	
POWIERZCHNIA OGÓLNA (Balkonki):				60.15
POWIERZCHNIA POM. TECH.				5.88
POWIERZCHNIA UŻYTKOWA KONDYGNACJE:				501.22

LEGENDA:	Opis
SE T	Szacht instalacji elektrycznej i telekomunikacji
SS	Szacht instalacji sanitarnych - c.o. i woda
Tablica	tablica mieszkaniowa - tablica telekomunikacji
Nawisłoni	Nawisłoni
Sciana żelbetowa	Sciana żelbetowa
Sciana POROTHERM 25cm / 11.5 / 8cm	Sciana POROTHERM 25cm / 11.5 / 8cm
Styropian	Styropian

UWAGI:

- Rynek rozpoznać licznik z numerami branżowymi. Elementy konstrukcyjne zgodnie z opisami i rysunkami branży konstrukcyjnej.
- Miski ustosunkowane na dachu w stosunku do poziomu instalacji sanitarnych obudowanych Zapyta NIDA WODA
- Na rysunkach podane wysokości konstrukcyjne i parspawów do poziomu wykonanej posadzki
- Biegi schodów przy ścianie szczytu widowego należy zdyktować

±0,000=104,68 m n.p.m.

AIG ARCHITEKCI S.C., Modła Kolonia 5D, 62-571 Stare Miasto

ARCHITEKCI

TRZĘSC RYSUNKU: RZUT IV PIĘTRA

TEMAT: PROJEKT BUDYNKU WIELORODZINNEGO Z WIELKIMI TERENAMI GARSAŻAMI WRAZ Z INFRASTRUKTURĄ TECHNICZNĄ, UKŁADEM DROGOWYM I MIEJSCAMI POSTOJOWYMI

LOKALIZACJA: KONIN ul. JASPSIOWA 42ab; 7610; 7517; 7518; 7507; 7508; 7509; 7607; 7617; 7617; 7618; 7628; 7629; 76210; 76310; 76311; 83710; 83711; 167110; 167111; 167112; 167102; 167212

INWESTOR: Miejskie Towarzystwo Budowlane Spółeczności ul. 3 Maja 21 62-500 Konin

FAZA: PROJEKT WYKONAWCZY

ZESPÓŁ PROJEKTOWY	MIEJ. I NADZIKO. UPRAMIENIA - SPECJALNOŚĆ	PODPIS
PROJEKTANT GŁÓWNY:	mgr inż. arch. Andrzej Bielewski GPB I 7342-2019 specj. architektoniczna	
ARCHITEKTURA:		
PROJEKTOWAŁ:	mgr inż. arch. Agneta Staindel WP-DIA/OK/UpB/232008 specj. architektoniczna	
OPRAWAŁ:	mgr inż. arch. Justyna Zawada	
SPRAWDZIŁ:	mgr inż. arch. Bartosz Gwielaniec WP-DIA/OK/UpB/1582008 specj. Architektoniczna	
DATA:	NR RYSUNKU:	SKALA: 1:100

30.09.2020

NAMALOWANO ODRĘCZNIE PRZY UŻYCIU KOLOROWYCH PASTELI I KOLOROWYCH ODCIENI. ZOBACZĆ ODCIENIE Z USTAWY 62-2019. DOKŁADNA KONTROLA JAKOŚCI PRACY PROJEKTOWEJ.