



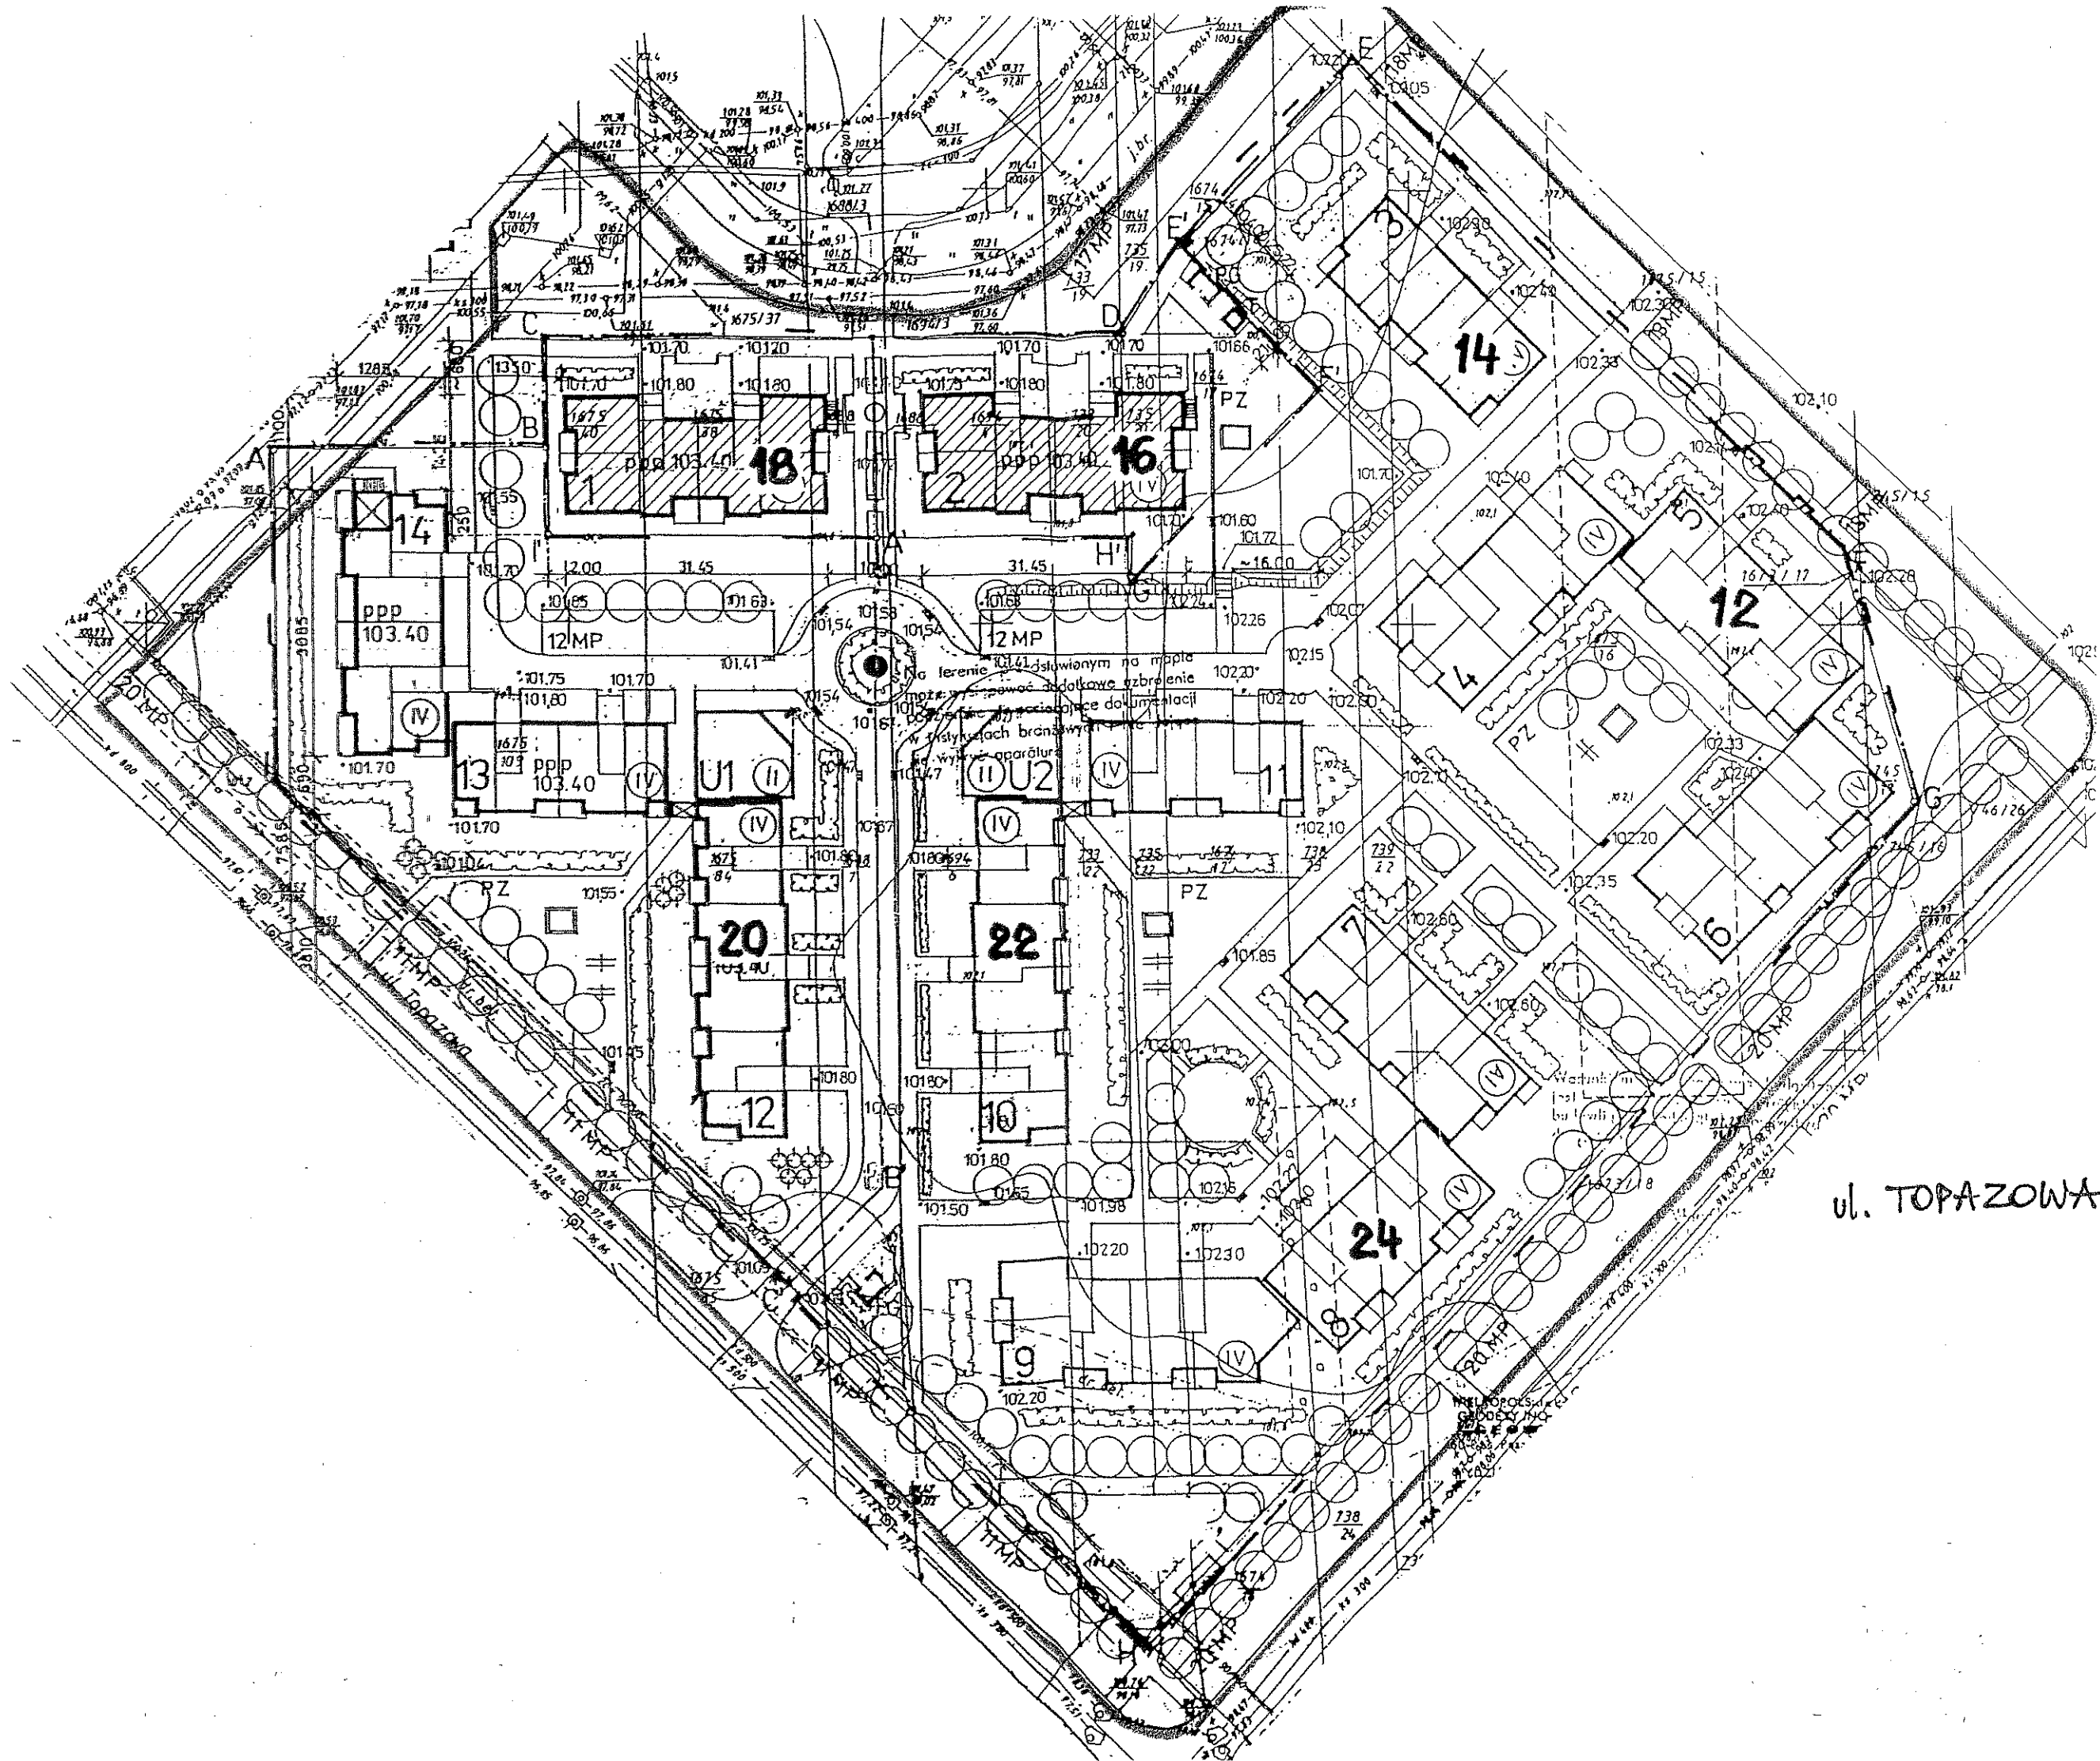

ul. TOPAZOWA

ZALĄCZENIE NR 2 do umowy 30/10/13
Z DNIA 26.04.2018r

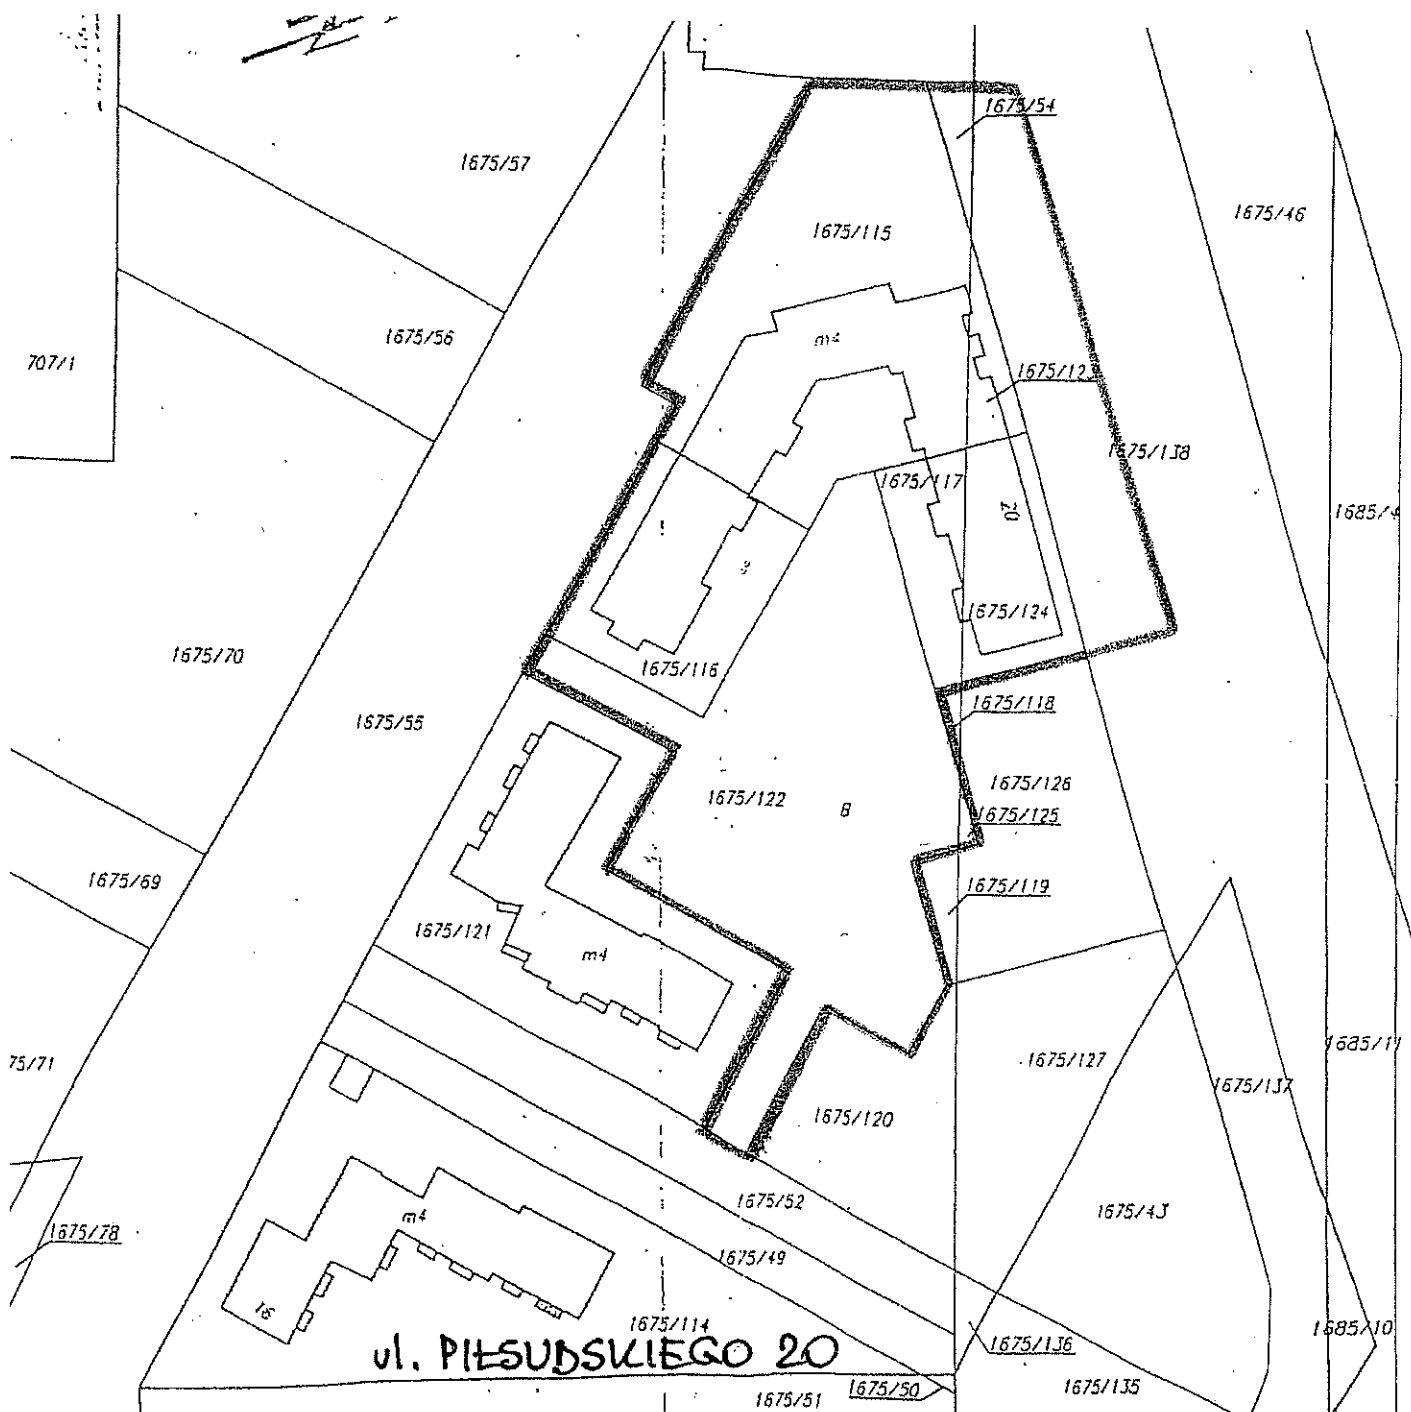

ul. PIŁSUDSKIEGO 20

PRZEDSIĘBIORSTWO
WYKONAWCZYM

mgr Marek Jędrzejewski

KIEROWNIK
ds. EKSPLOATACJI

mgr Tomasz Darul

SPECJALISTA
ds. eksploatacji budynków

mgr Bartosz Fornalski

