
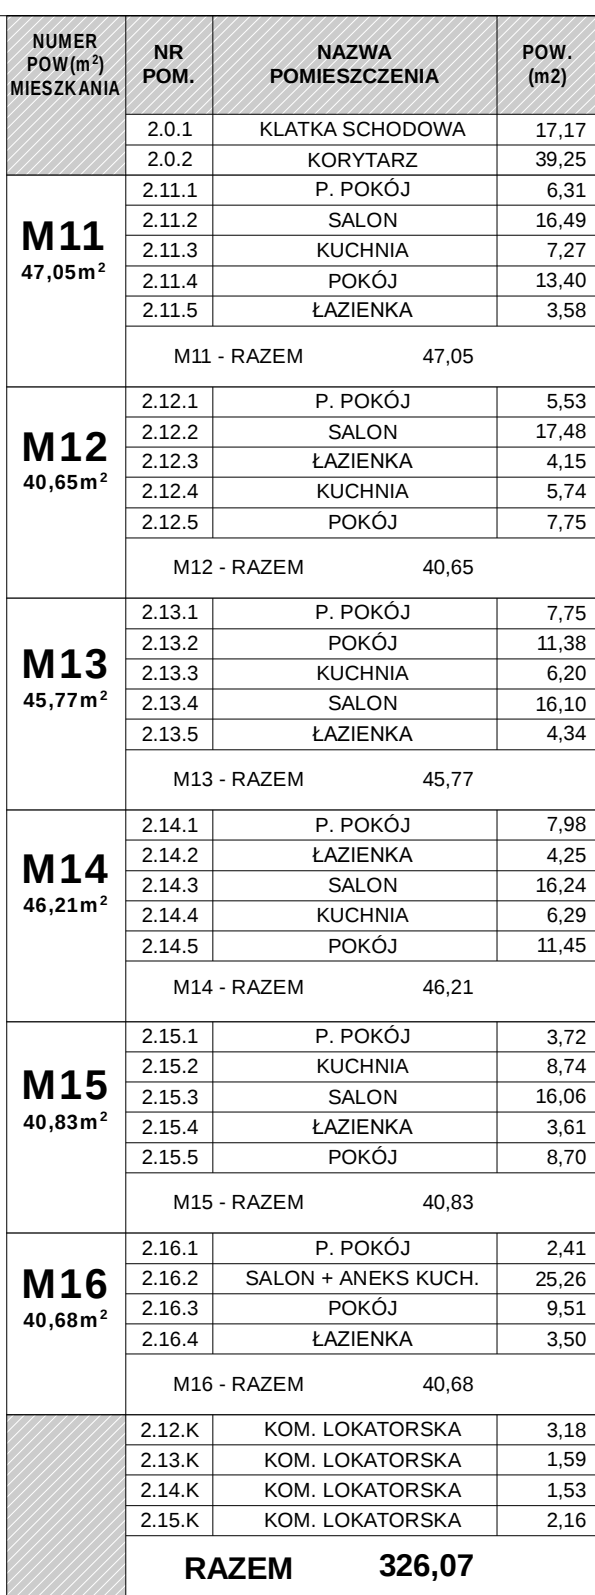


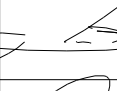

A1	- TYNK GIPSOWY - PUSTAK POROTHERM GR. 25CM - TYNK GIPSOWY
A2/A2*	- TYNK GIPSOWY - PUSTAK POROTHERM GR. 8/11.5CM* - TYNK GIPSOWY
A3/A3*	- TYNK GIPSOWY - PUSTAK POROTHERM GR. 8/11.5CM* - TYNK CEMENTOWO - WAPIENNY
A4	- TYNK GIPSOWY - ŚCIANA ŻELBETOWA GR. 25CM - TYNK GIPSOWY
A5	- TYNK GIPSOWY - PUSTAK POROTHERM GR. 25CM - TYNK CEMENTOWO - WAPIENNY
A6	- TYNK CEMENTOWO - WAPIENNY - PUSTAK POROTHERM GR. 25CM - TYNK CEMENTOWO - WAPIENNY
B1/B1*	- TYNK SILIKATOWY - WELNA MINERALNA GR. 16CM - PUSTAK POROTHERM GR. 25 / 18CM - TYNK GIPSOWY
B2	- TYNK SILIKATOWY - WELNA MINERALNA GR. 32CM - PUSTAK POROTHERM GR. 25CM - TYNK GIPSOWY
B4	- WŁOKNOCEMENTOWA PŁYTA ELEWACYJNA - PUSTKA POWIETRZNA GR. 3CM - WELNA MINERALNA GR. 16CM - PUSTAK POROTHERM GR. 25CM - TYNK GIPSOWY
B6/B6*	- TYNK SILIKATOWY - WELNA MINERALNA GR. 16CM / 20CM* - PUSTAK POROTHERM GR. 25CM - WELNA MINERALNA GR. 10CM - TYNK SILIKATOWY
B8	- PŁYTKA KLINKIEROWA - WELNA MINERALNA GR. 16CM - PUSTAK POROTHERM GR. 18CM - TYNK GIPSOWY
B9	- TYNK SILIKATOWY - WELNA MINERALNA GR. 16CM - ŚCIANA ŻELBETOWA GR. 25CM - TYNK GIPSOWY

LEGENDA:

	ŚCIANA MUROWANA GR 25CM (PUSTAK POROTHERM)
	ŚCIANA MUROWANA GR 8 / 11,5CM (PUSTAK POROTHERM)
	OCIEPLENIE - WELNA MINERALNA GR. 16/10CM
	ŚCIANA ŻELBETOWA GR. 25CM
	ELEMENTY KONSTRUKCYJNE ŻELBETOWE
	ŚCIANA SAMONOŚNOŚA PUSTAK POROTHERM 18/25CM ftf=15MPa NA ZAPRAWIE KLASY MIN. fm=5MPa

			$\pm 0 = 83,99 \text{ m n.p.m.}$			
AIG ARCHITEKCI S.C., Modła Kolonia 5D, 62-572 Stare Miasto						
		TREŚĆ RYSUNKU: RZUT II PIĘTRA				
TEMAT:		Budowa budynku mieszkalnego wielorodzinnego wraz z infrastrukturą techniczną				
LOKALIZACJA:		62-500 Korlin ul. Obrochów Westerplatte działki nr ew. 132/4; 103/1;				
INWESTOR:		Miejskie Towarzystwo Budownictwa Społecznego 62-500 Korlin ul. 3 Maja 21				
FAZA:		PROJEKT WYKONAWCZY				
ZESPÓŁ PROJEKTOWY		IMIĘ I NAZWIŚCIE, UPRAWNIENIA - SPECJALNOŚĆ			PODPIS	
PROJEKTANT GŁÓWNY:		mgr inż. arch. Andrzej Bielewski GPB.1.7342-28/98 spec. architektoniczna				
BRANŻA ARCHYTEKTONICZNA						
PROJEKTOWAŁ:		mgr inż. arch. Bartosz Gierwielaniec WP-OIA/OKK/upb/58/2008 spec. architektoniczna				
OPRACOWAŁ:		mgr inż. arch. Monika Andrzejewska				
		mgr inż. arch. Nikola Jońska				
SPRAWDZIŁ:		mgr inż. arch. Agata Steindel WP-OIA/OKK/upb/23/2008 spec. architektoniczna				
DATA:		NR RYSUNKU:		SKALA		
31.07.2017				PW/A/R3		
				1:50		
NINIEJSZE DOKŁAD STANOWI DOKŁAD AUTORSKI I PODLEGA OCHRONIE ZAGRODZENIOM ZAGRODZENIOM Z USTAWĄ 83 Z 1994 R. 136.3 O PRACIE AUTORSKIEJ I PRACACH PROJEKTYWNYCH						