


RZUT I PIĘTRA

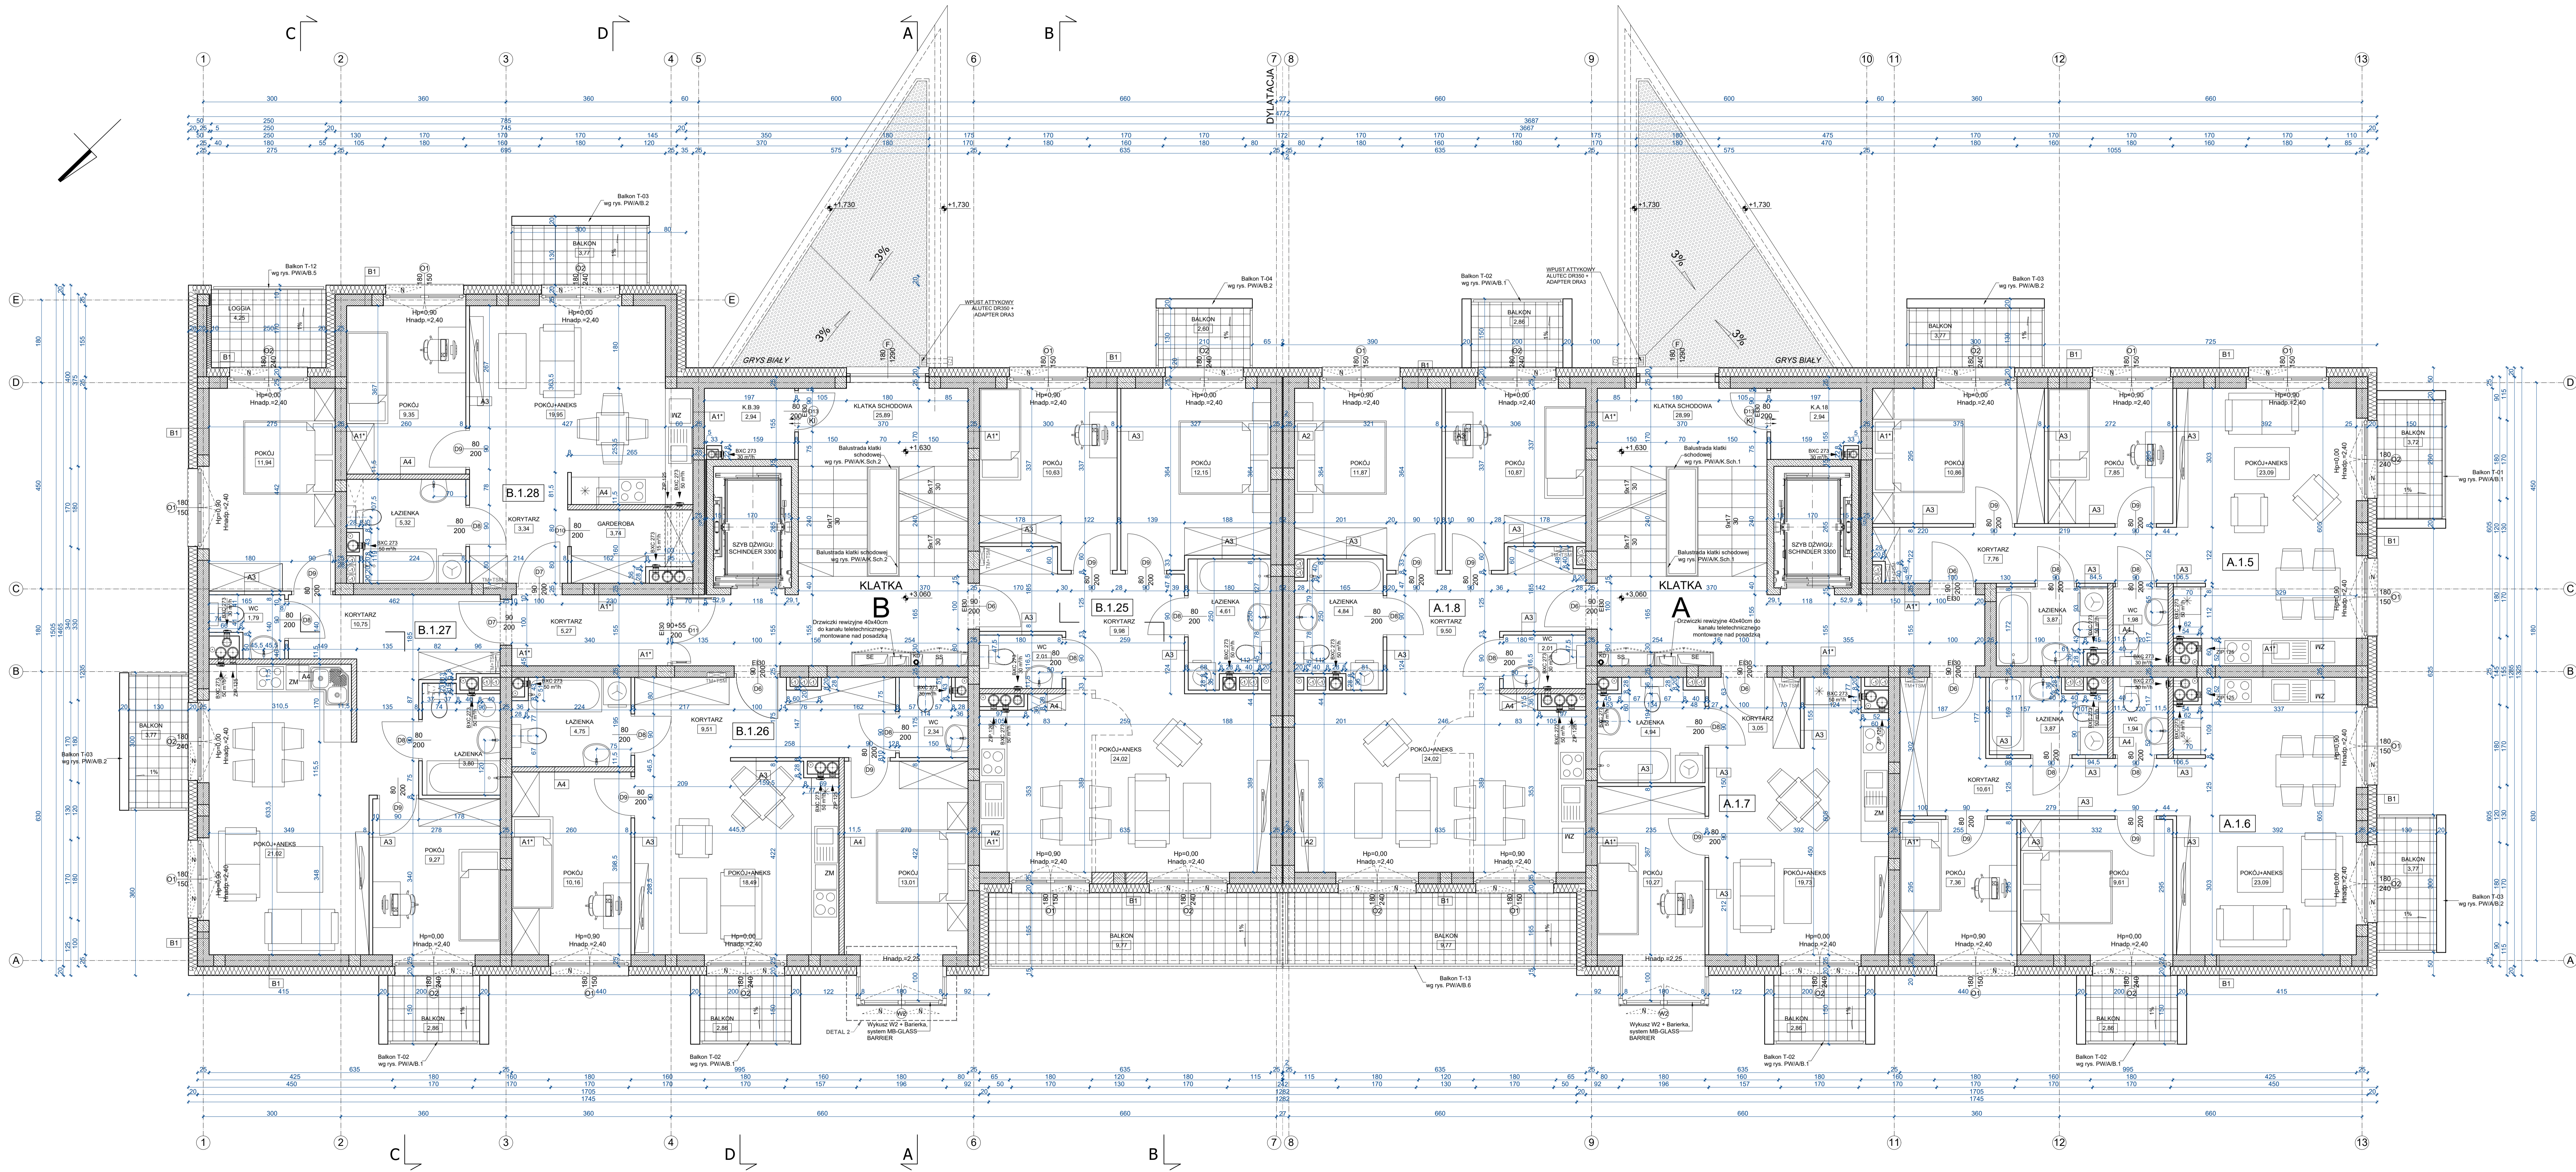

I PIĘTRO			
STRUKTURA MIESZKAN	NUMER MIESZKANIA	POW. (m²) POMIESZCZENIA	LICZBA MIESZKAŃ
M2	ok. 30-40m²	A.1.7	38,00
		B.1.28	41,71
		A.1.5	65,47
M3	55-65m²	A.1.6	56,48
		A.1.8	63,11
		B.1.25	63,39
		B.1.26	60,28
ŁĄCZNA POWIERZCHNIA MIESZKANIA:			436,19
POWIERZCHNIA OGÓLNA (komunikacja):			60,15
POWIERZCHNIA KOM. LOK.			5,88
POWIERZCHNIA UŻYTKOWA KONDYGNACJE:			501,22

Mieszkanie 3-pokojowe	
KORYTARZ	10,81
POKOJ-ANEKS	23,09
ŁAZIENKA	3,87
WC	1,94
POKOJ	7,85
POKOJ	10,86
SUMA	58,41

Mieszkanie 3-pokojowe	
KORYTARZ	9,50
POKOJ-ANEKS	24,02
ŁAZIENKA	4,84
WC	2,01
POKOJ	10,87
POKOJ	11,87
SUMA	63,11

Mieszkanie 3-pokojowe	
KORYTARZ	9,98
POKOJ-ANEKS	24,02
ŁAZIENKA	4,81
WC	2,01
POKOJ	12,15
POKOJ	10,63
SUMA	63,59

Mieszkanie 3-pokojowe	
KORYTARZ	10,75
POKOJ-ANEKS	21,02
ŁAZIENKA	3,80
WC	1,79
POKOJ	11,84
POKOJ	9,97
SUMA	58,58

Mieszkanie 3-pokojowe	
KORYTARZ	3,34
POKOJ-ANEKS	18,58
ŁAZIENKA	5,32
GARDEROBA	3,74
POKOJ	9,35
SUMA	41,71

- LEGENDA:**
- SE T Szacht instalacji elektrycznej i teletechnicznej
 - SS Szacht instalacji sanitarnych - c.o. i woda
 - tablica mieszkaniowa tablica teletechniczna
 - Nawiewniki
 - ściana żelbetowa
 - ściana POROTHERM 25cm / 11,5 / 8cm
 - Styropian

- Rysunek rozpatrywać łącznie z rysunkami branżowymi. Elementy konstrukcyjne zgodzić z opisami i rysunkami branży konstrukcyjnej.
- Miski ustępowe na elektrycznym zgodnie z projektem instalacji sanitarnej obudowanych. Zapytać NIDA WODA.
- Na rysunkach podać wykończenie konstrukcyjnego wyrobów i parawali od poziomu wykończonej posadzki.
- Biegi schodów przy ścianie szczytowej należy zdyktować.

±0,000=104,68 m n.p.m.

AIG ARCHITEKCI S.C., Modła Kolonia 50, 62-571 Stare Miasto



TEMAT:	PROJEKT BUDYNKU WIELORODZINNEGO Z WIELKOPŁAKIAMI GAZOWYMI WRAZ Z INFRASTRUKTURĄ TECHNICZNĄ, UKŁADEM DROGOWYM I MIEJSCAMI POSTOJOWYMI
LOKALIZACJA:	KONIN ul. JASPSÓWA 42a/b; pow. 74810; 75171; 75178; 75807; 75818; 75909; 76007; 76017; 76117; 76118; 76218; 76219; 76219; 76310; 76311; 83710; 83711; 167110; 167111; 167112; 167102; 167212
INWESTOR:	Miejskie Towarzystwo Budowlane Spółdzielcze ul. 3 Maja 21 62-500 Konin
FAZA:	PROJEKT WYKONAWCZY
ZESPÓŁ PROJEKTOWY:	MIE I NAWIEWKI UPRAWNIENIA - SPECJALNOŚĆ
PROJEKTANT GŁÓWNY:	mgr inż. arch. Andrzej Bielewski GPB I 7342-20/08 specj. architektoniczna
OPRACOWAŁ:	mgr inż. arch. Justyna Zawada
SPRAWDZIŁ:	mgr inż. arch. Bartosz Gwielaniec WP-DIA/OKK/UpB/23/2008 specj. Architektoniczna
DATA:	NR RYSUNKU: SKALA
30.09.2020	PWA/R.3 1:100