


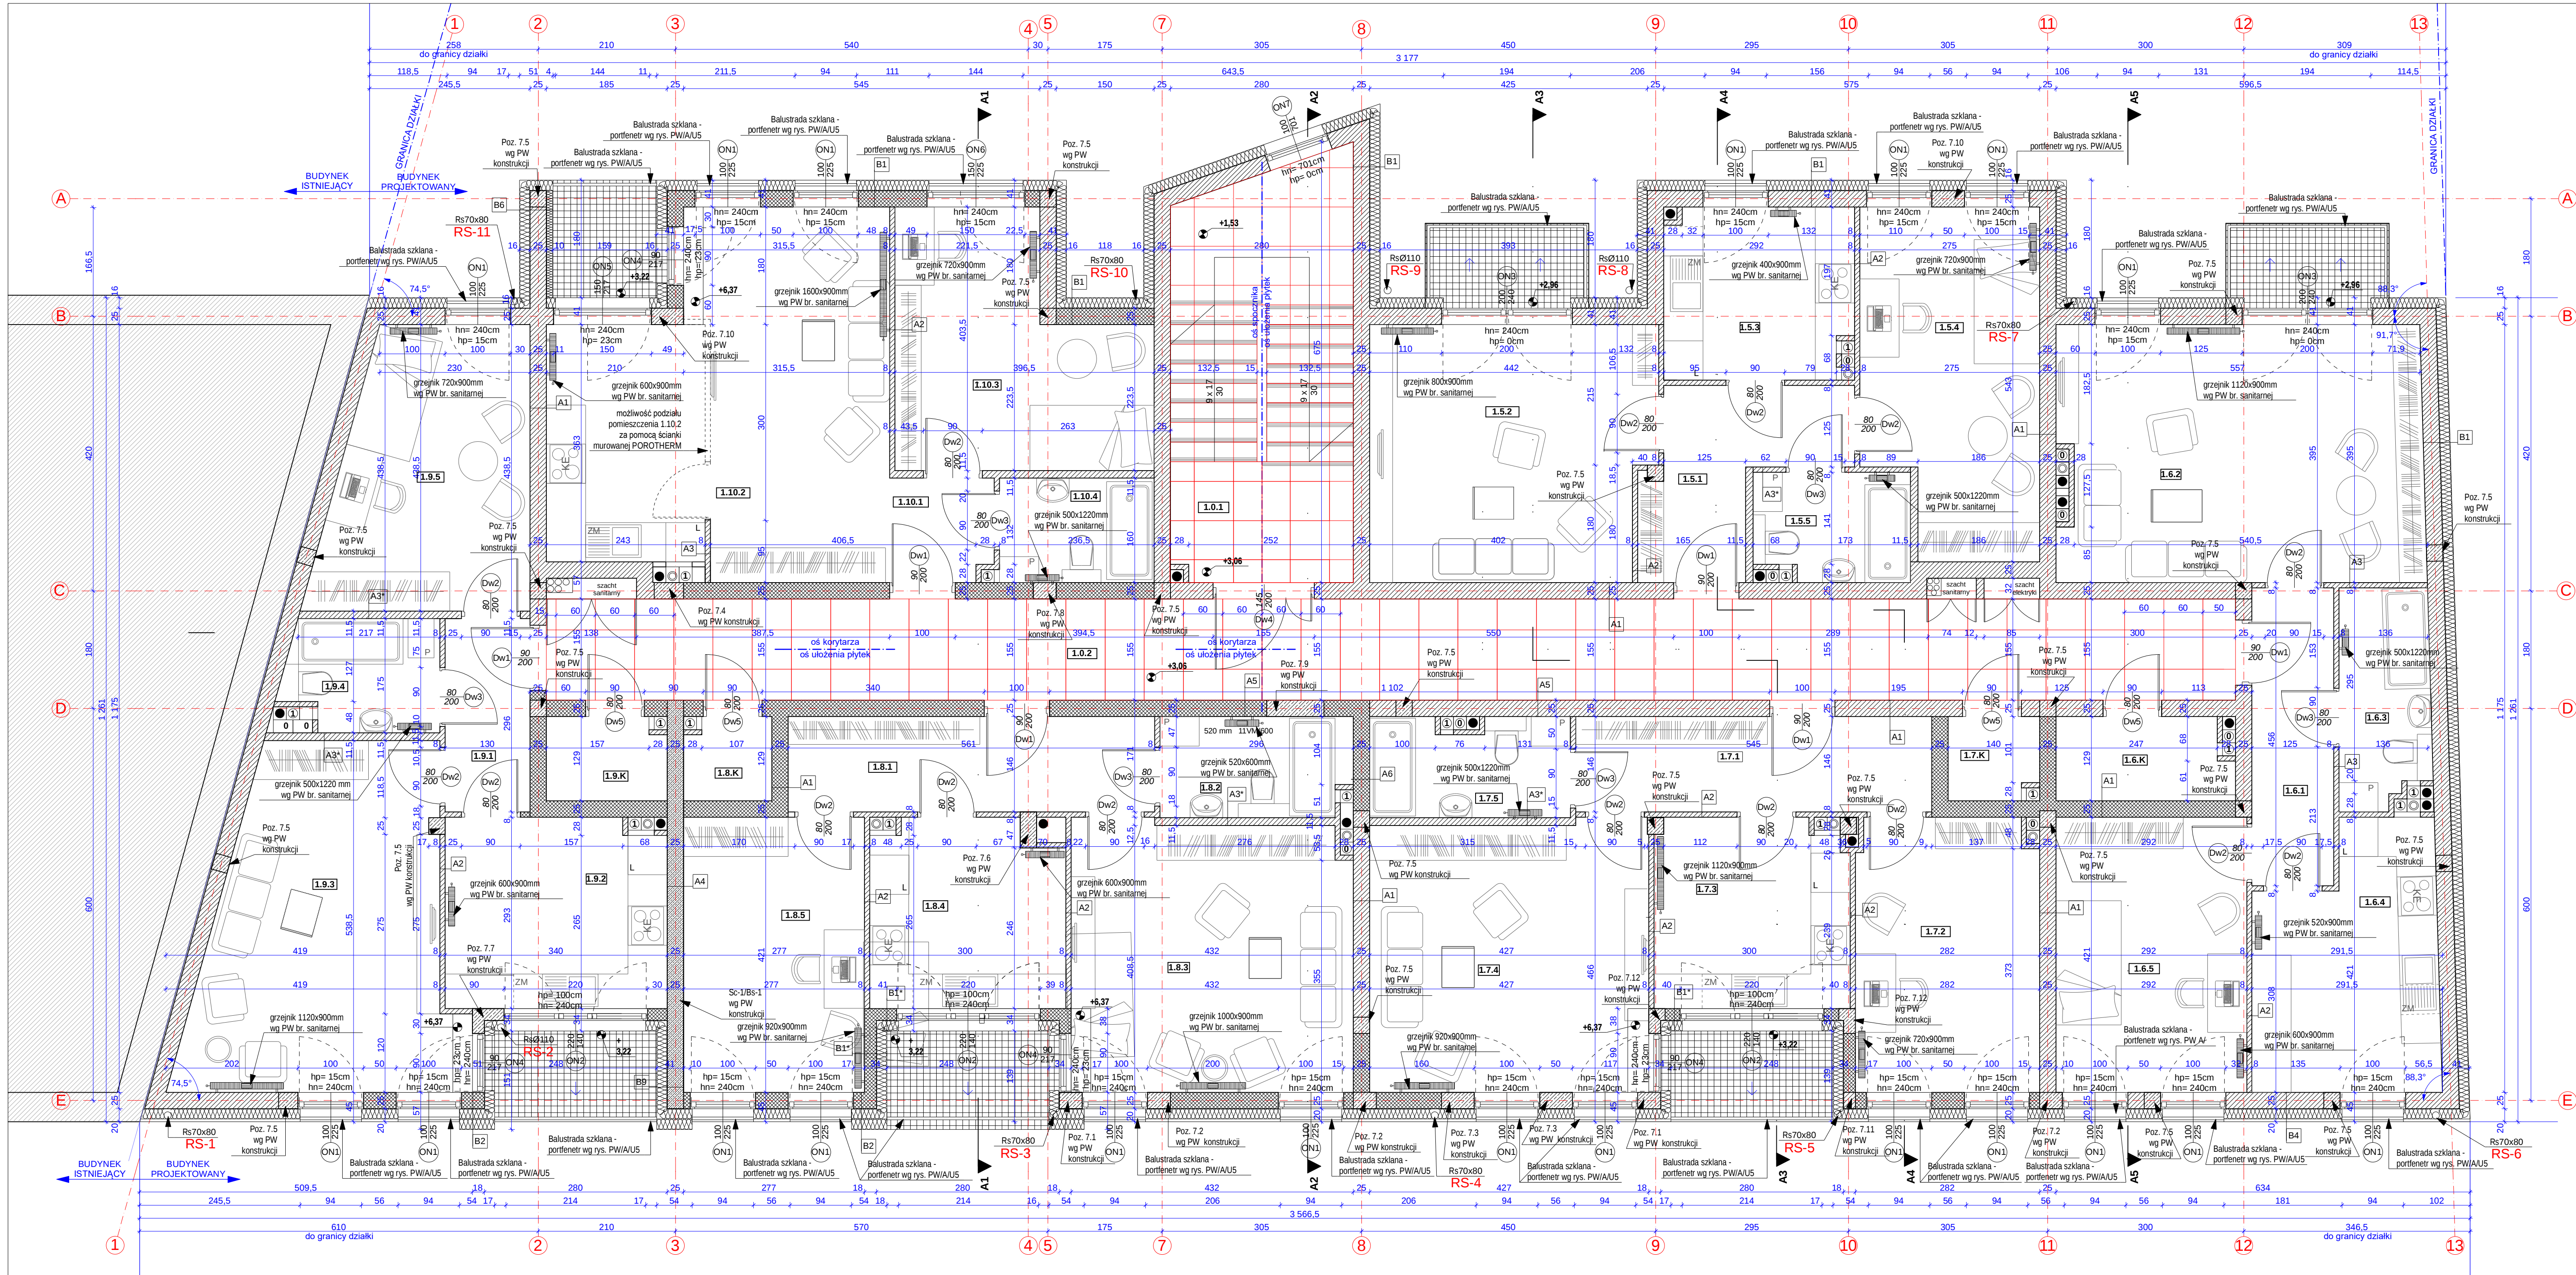

NUMER POW(m ²) MIESZKANIA	NR POM.	NAZWA POMIESZCZENIA	POW. (m ²)
M5 47,13m ²	1.0.1	KŁATKA SCHODOWA	11,34
	1.0.2	KORYTARZ	39,25
	1.5.1	P. POKÓJ	6,31
	1.5.2	SALON	16,49
	1.5.3	KUCHNIA	7,30
	1.5.4	POKÓJ	13,40
M6 53,72m ²	1.5.5	ŁAZIENKA	3,63
	M5 - RAZEM		47,13
	1.6.1	P. POKÓJ	5,53
	1.6.2	SALON	21,57
	1.6.3	ŁAZIENKA	4,24
	1.6.4	KUCHNIA	10,30
M7 49,12m ²	1.6.5	POKÓJ	12,08
	M6 - RAZEM		53,72
	1.7.1	P. POKÓJ	7,75
	1.7.2	POKÓJ	11,38
	1.7.3	KUCHNIA	8,41
	1.7.4	SALON	17,32
M8 49,21m ²	1.7.5	ŁAZIENKA	4,26
	M7 - RAZEM		49,12
	1.8.1	P. POKÓJ	7,98
	1.8.2	ŁAZIENKA	4,15
	1.8.3	SALON	17,40
	1.8.4	KUCHNIA	8,23
M9 48,25m ²	1.8.5	POKÓJ	11,45
	M8 - RAZEM		49,21
	1.9.1	P. POKÓJ	3,72
	1.9.2	KUCHNIA	9,58
	1.9.3	SALON	18,80
	1.9.4	ŁAZIENKA	3,61
M10 43,84m ²	1.9.5	POKÓJ	12,54
	M9 - RAZEM		48,25
	1.10.1	P. POKÓJ	2,41
	1.10.2	SALON + ANEKS KUCH.	25,26
	1.10.3	POKÓJ	12,61
	1.10.4	ŁAZIENKA	3,56
RAZEM		350,54	
A1	- TYNK GIPSOWY - PUSTAK POROTHERM GR. 25CM - TYNK GIPSOWY		
A2/A2*	- TYNK GIPSOWY - PUSTAK POROTHERM GR. 8/11,5CM* - TYNK GIPSOWY		
A3/A3*	- TYNK GIPSOWY - PUSTAK POROTHERM GR. 8/11,5CM* - TYNK CEMENTOWO - WAPIENNY		
A4	- TYNK GIPSOWY - ŚCIANA ŻELBETOWA GR. 25CM - TYNK GIPSOWY		
A5	- TYNK GIPSOWY - PUSTAK POROTHERM GR. 25CM - TYNK CEMENTOWO - WAPIENNY		
A6	- TYNK CEMENTOWO - WAPIENNY - PUSTAK POROTHERM GR. 25CM - TYNK CEMENTOWO - WAPIENNY		
B1/B1*	- TYNK SILIKATOWY - WĘLNA MINERALNA GR. 16CM - PUSTAK POROTHERM GR. 25 / 18CM - TYNK GIPSOWY		
B2	- TYNK SILIKATOWY - WĘLNA MINERALNA GR. 32CM - PUSTAK POROTHERM GR. 25CM - TYNK GIPSOWY		
B4	- WŁÓKNOCEMENTOWA PŁYTA ELEWACYJNA - PUSTKA POWIERZCHNIA GR. 3CM - WĘLNA MINERALNA GR. 16CM - PUSTAK POROTHERM GR. 25CM - TYNK GIPSOWY		
B6/B6*	- TYNK SILIKATOWY - WĘLNA MINERALNA GR. 16CM / 20CM* - PUSTAK POROTHERM GR. 25CM - WĘLNA MINERALNA GR. 10CM - TYNK GIPSOWY		
B9	- TYNK SILIKATOWY - WĘLNA MINERALNA GR. 16CM - ŚCIANA ŻELBETOWA GR. 25CM - TYNK GIPSOWY		

±0,00=83,99 m n.p.m.

AIG ARCHITEKCI S.C., **Modła Kolonia 5D, 62-571 Stare Miasto**

Architekti

TEMAT: Budowa budynku mieszkalnego wielorodzinnego wraz z infrastrukturą techniczną

LOKALIZACJA: 62-500 Konin ul. Obrońców Westerplatte działki nr ew. 132/4; 1031;

INWESTOR: Miejskie Towarzystwo Budownictwa Społecznego 62-500 Konin ul. 3 Maja 21

FAZA: **PROJEKT WYKONAWCZY**

ZESPÓŁ PROJEKTOWY: IMIĘ I NAZWISKO, UPRAWNIENIA - SPECJALNOŚĆ

PROJEKTANT GŁÓWNY: mgr inż.arch. Andrzej Bielewski GPB.1.7342-28/98 specj. architektoniczna

BRANŻA ARCHITEKTONICZNA

PROJEKTOWAŁ: mgr inż.arch. Bartosz Gierwielaniewicz WP-OIA/OKK/UpB/58/2008 specj. Architektoniczna

OPRACOWAŁ: mgr inż.arch. Monika Andrzejewska

mgr inż.arch. Nikola Jońska

SPRAWDZIŁ: mgr inż.arch. Agata Steindler WP-OIA/OKK/UpB/23/2008 specj. architektoniczna

DATA: NR RYSUNKU: **PWIA/R2** SKALA: **1:50**

31.07.2017

Niniejsze dzieło stanowi własność intelektualną i podlega ochronie prawnej. Zgodnie z ustawą 62-500 KONIN 4.532.139.0 D.PRAWIE AUTORSKIM I PRAWACH POZYTYWNYCH